



autor ARQ. LUISA PACHECO MARQUES

- Área de Intervenção
- Alinhamento de Árvores

Terreiro da Feira: 4 000m²
- 16 Módulos C2 (18mx6m)

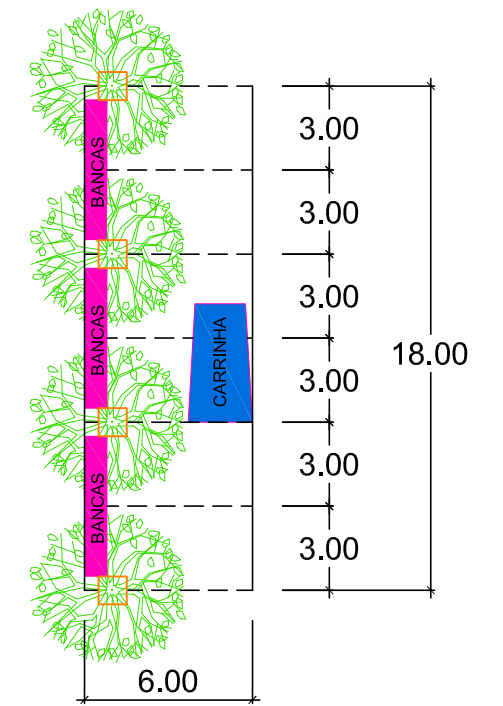

Este documento é propriedade de LUISA PACHECO MARQUES, não podendo o seu conteúdo ser utilizado, reproduzido, no todo ou em parte ou comunicado a terceiros sem a sua autorização prévia e escrita.

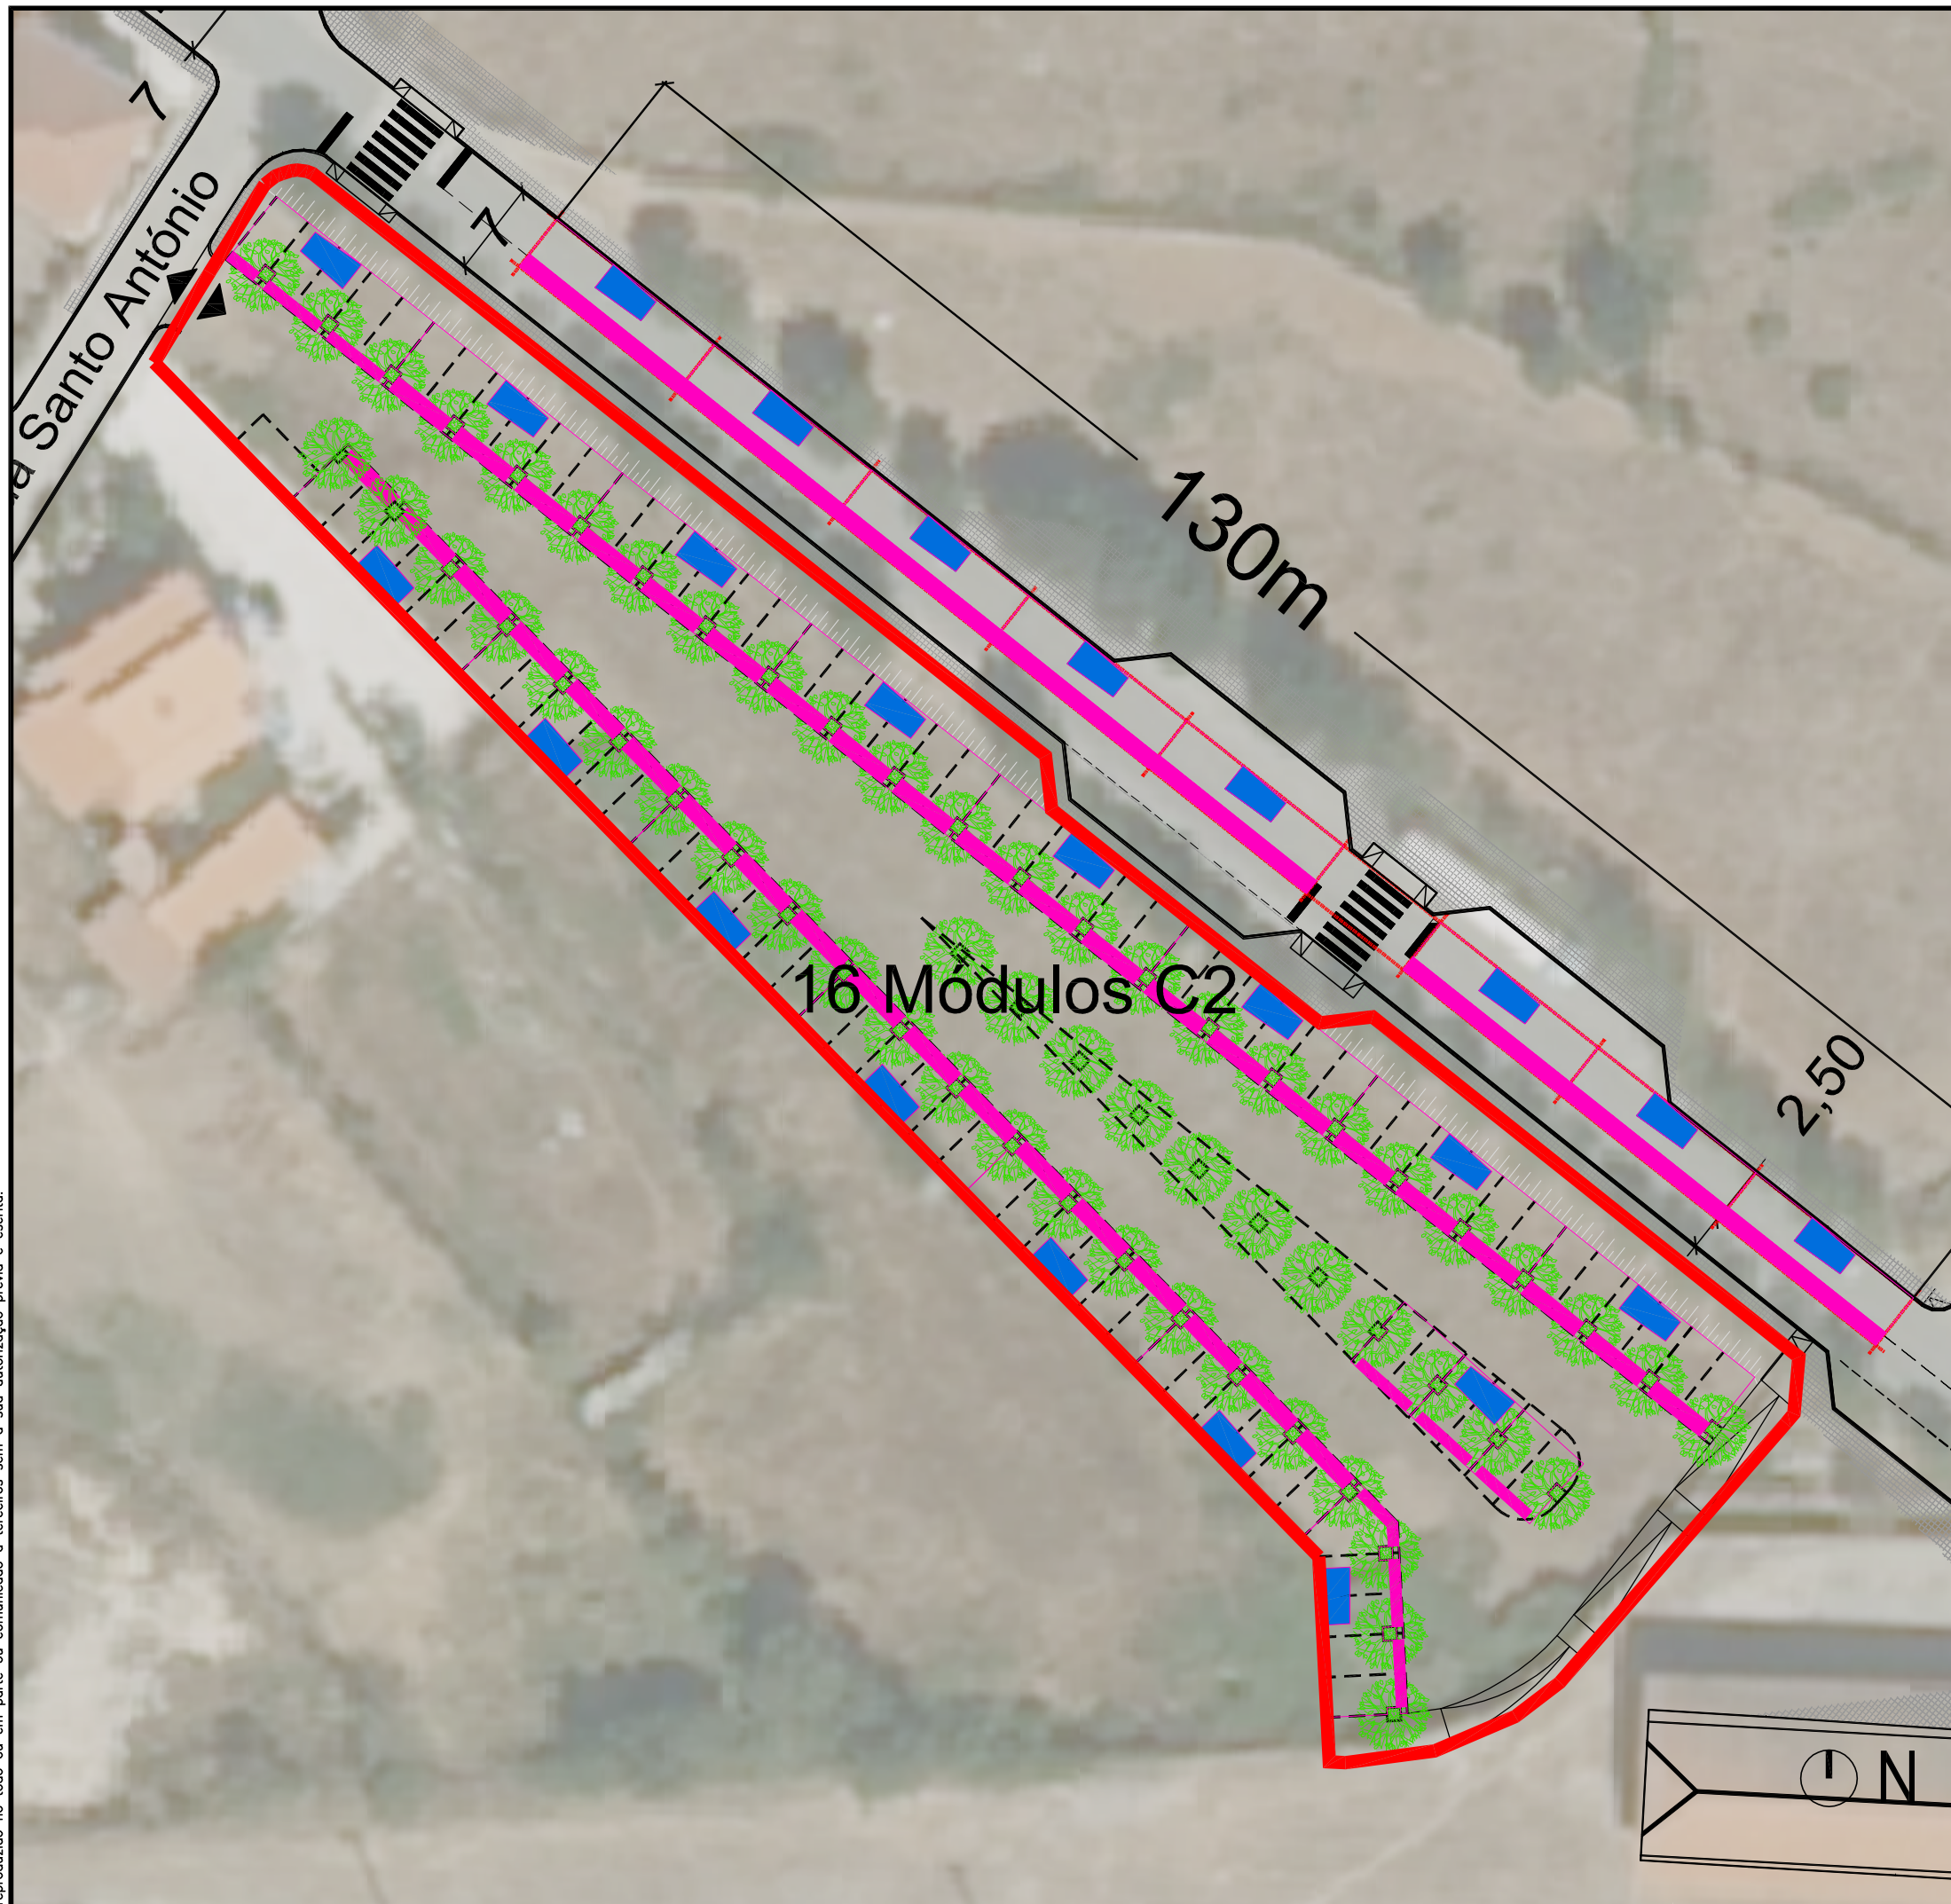

projecto
Plano Estratégico para a Requalificação Urbana, Cultural e Turística de Vilar Formoso

título
2ª Fase do Plano Pólo 5 - Módulos da Feira no Terreiro do Feira

revisão	descrição	data	rúbrica
-	-	-	-
ci/sfb	000.18.B	data	escala
ficheiro	-.dwg	Julho 2019	1/500
versão	AUTOCAD-2010		
desenho	André Santana e Milena Raposo	Nº	2
			003.02